


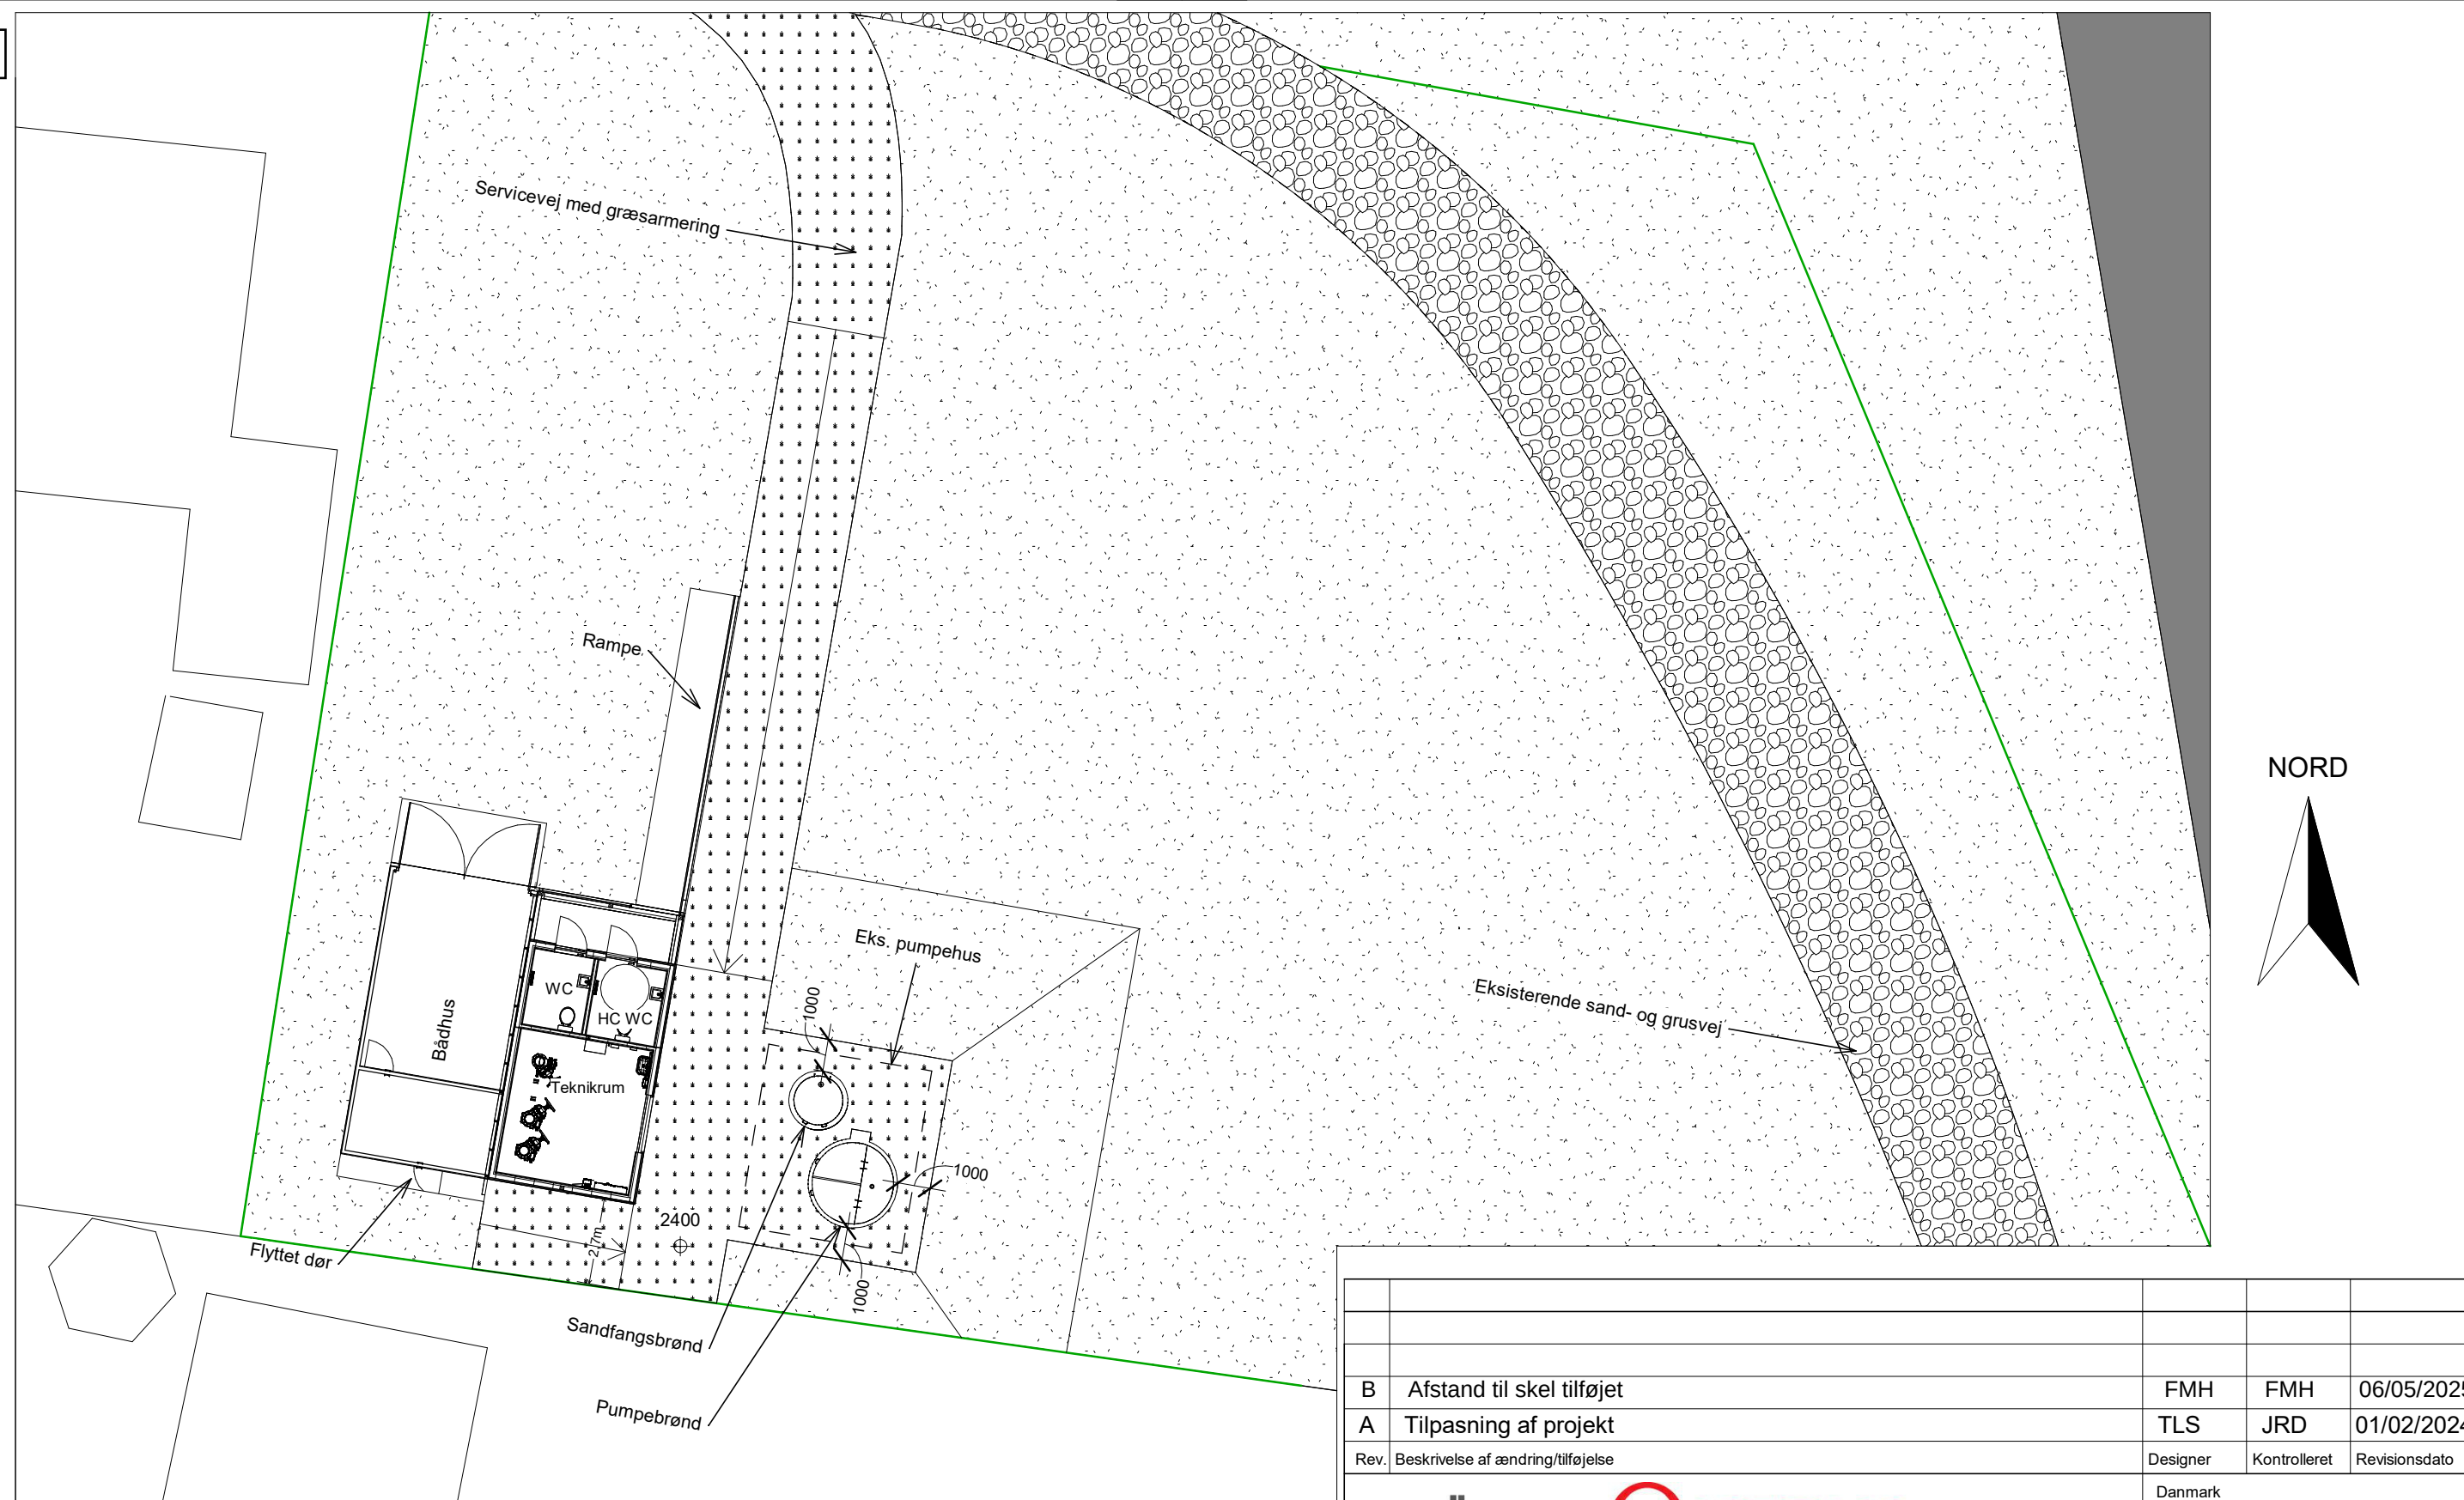

B	Afstand til skel tilføjet	FMH	FMH	06/05/2023
A	Tilpasning af projekt	TLS	JRD	01/02/2024
Rev.	Beskrivelse af ændring/tilføjelse	Designer	Kontrolleret	Revisionsdato
		Danmark Telefon: +45 39 69 02 22 www.kruger.dk kruger@kruger.dk		
Struer Renovering af Pst. Østerstrand, Nørgaardvej 38, 7600 Struer Situationsplan		Designer:	TLS	
		Kontrolleret:	JRD	
		Godkendt:	Approver	
		Udgivet:	08/11/2023	
Projekt nr.: 84385	Dok. nr.: 84385_K09_C07_H1_N402	Rev.: B	Målestok:	1 : 200